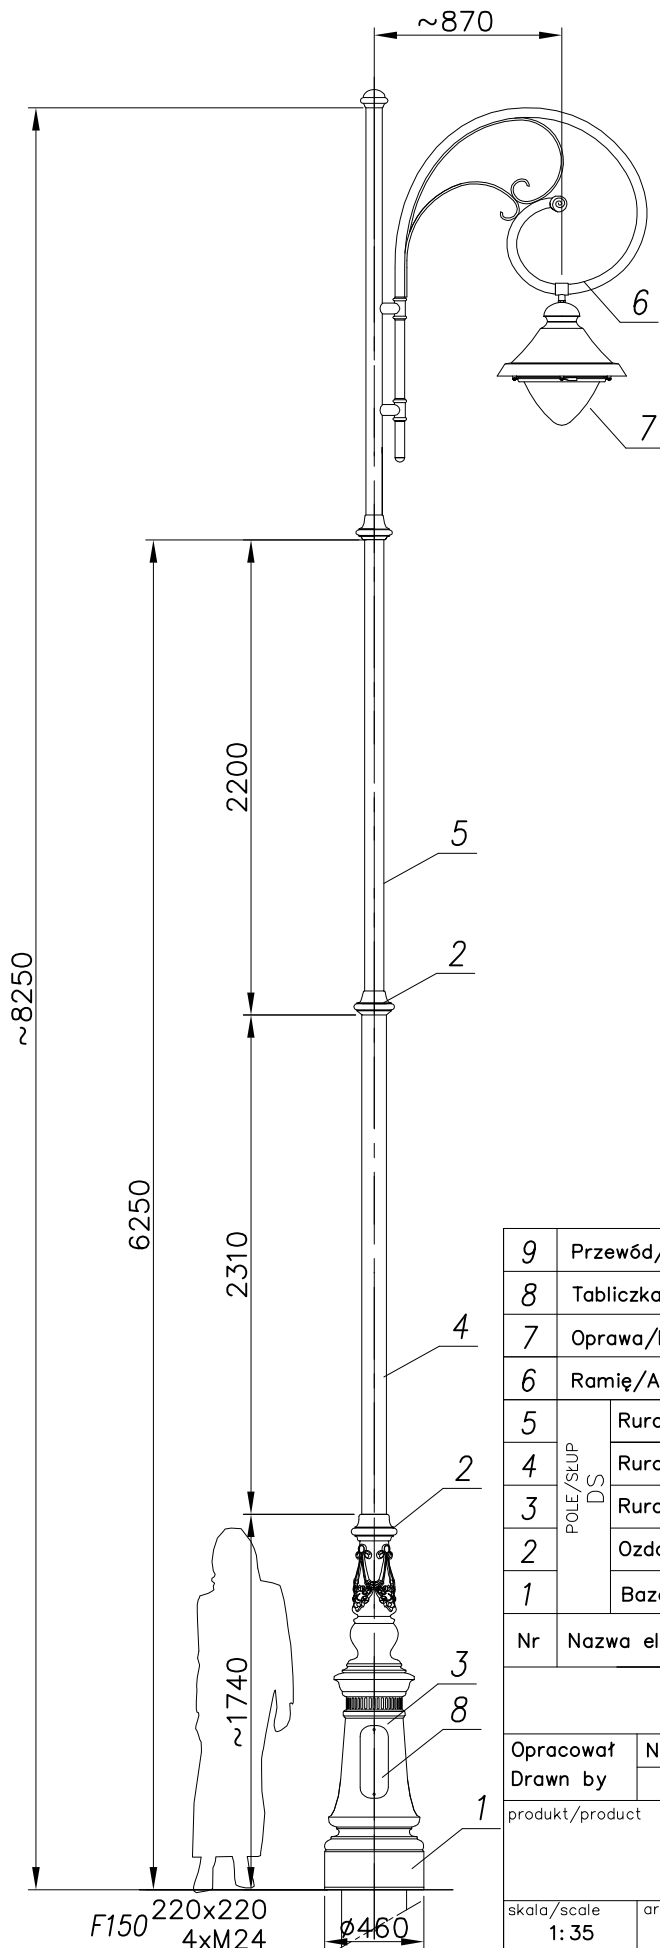


MALOWANIE:

PAINTING


POWŁOKA ANTYKOROZYJNA (ANTICORROSIVE PAINT)
KOLOR (COLOUR) RAL 7021FUNDAMENT:

FOUNDATION F150

FUNDAMENT NIE WCHODZI W SKŁAD ZESTAWU
FOUNDATION IS NOT INCLUDED INTO THE SET.

| nazwa/name | wartość value |
|--|------------------|
| strefa obciążenia wiatrem wind zone | I |
| wsp.dynamiczny dynamic rate | 1.2 |
| kategoria terenu terrain category | II |
| klasa obciążenia load class | B |
| częściowy wsp. dla obc. wiatrem partial rate for wind load | 1,2 |
| częściowy wsp. dla obc. stałego partial rate for fixed load | 1,2 |
| obliczeniowa prędkość wiatru wind speed | 22 [m/s] |

ACCORDING TO: PN-EN 40-3-1, PN-EN 40-3-3

| | | | | |
|-----------------------|--|--|--|----------------|
| 9 | Przewód/Cable YDY 3x1,5mm ² | - | - | |
| 8 | Tabliczka przyłączeniowa / Fuse box | - | 1 | |
| 7 | Oprawa/Luminary 10B OPAL | poliwęglan/aluminium polycarbonate/aluminium | 1 | |
| 6 | Ramię/Arm R181 | aluminium | 1 | |
| 5 | POLE/SLUP DS | Rura stalowa/Steel pipe Ø89 | stal/steel (S235) | 1 |
| 4 | | Rura stalowa/Steel pipe Ø114 | stal/steel (S235) | 1 |
| 3 | | Rura stalowa/Steel pipe Ø159 | stal/steel (S235) | 1 |
| 2 | | Ozdoby/ Decorations | odlew aluminium (AK9) aluminium cast (AK9) | 2 |
| 1 | | Baza słupa/ Pole base DS | odlew aluminium (AK9) aluminium cast (AK9) | 1 |
| Nr | Nazwa elementu/Element | Materiał/material | ilość quantity | uwagi notes |
| | | Producent  | FIRMA PRODUKCYJNO-HANDLOWA ART-METAL Sp. J. ul.Jabłoniowa 124, 83-331 Łapino Kartuskie tel.(+48) 58 681 80 78 www.art-metal.pl | |
| Opracował Drawn by | Nazwisko/Name Ł.B. | Data/Date 08.08.2018 | | |
| produkt/product | | hc=8250 | DS/1xR181/1x10B | |
| | | DS/140/10B | | STANDARD |
| skala/scale 1: 35 | arkusz/sheet A4 | tolerancja/tolerance: +/- 20mm | | |