


MALOWANIE:

PAINTING

POWŁOKA ANTYKOROZYJNA (ANTICORROSIVE PAINT)  
KOLOR (COLOUR) RAL 7021

FUNDAMENT:

FOUNDATION F150  
FUNDAMENT NIE WCHODZI W SKŁAD ZESTAWU  
FOUNDATION IS NOT INCLUDED INTO THE SET.

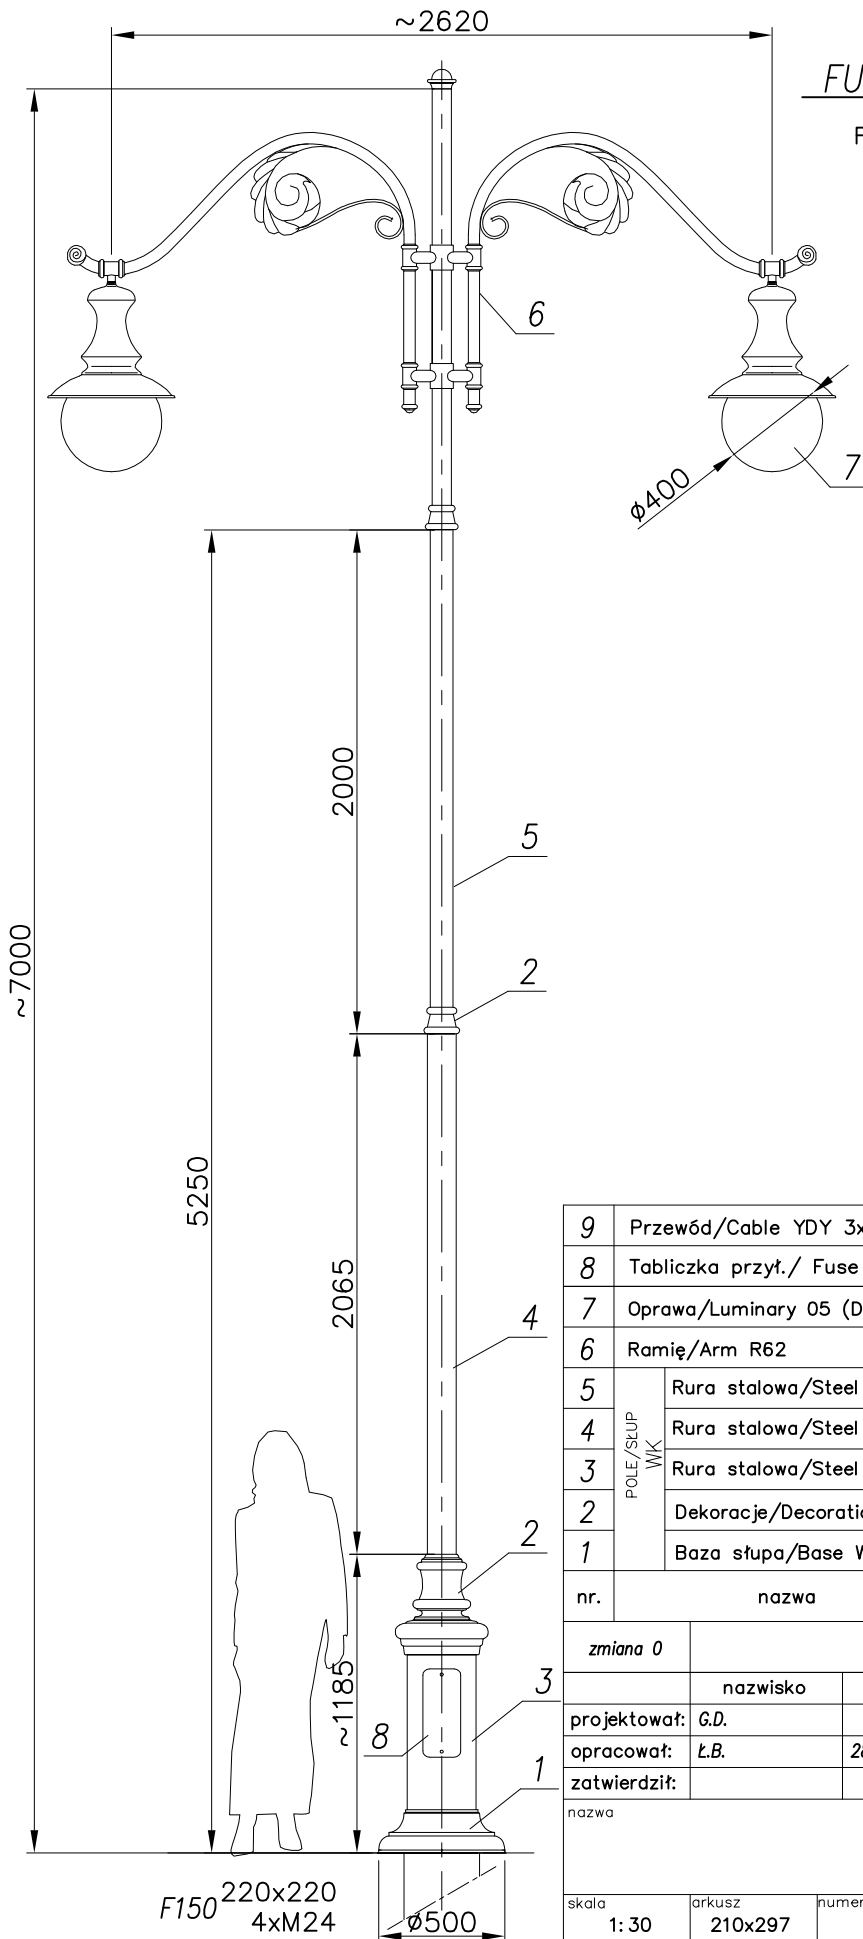

nazwa/name	wartość value
strefa obciążenia wiatrem wind zone	I
wsp. dynamiczny dynamic rate	1.2
kategoria terenu terrain category	II
klasa obciążenia load class	B
częściowy wsp. dla obc. wiatrem partial rate for wind load	1,2
częściowy wsp. dla obc. stałego partial rate for fixed load	1,2
obliczeniowa prędkość wiatru wind speed	22 [m/s]

ACCORDING TO: PN-EN 40-3-1, PN-EN 40-3-3

9	Przewód/Cable YDY 3x1,5m <sup>2</sup>	-	-	-	-	-	-	-
8	Tabliczka przył./ Fuse box	-	-	1	-	-	-	-
7	Oprawa/Luminary 05 (DAWD)	L-0005	polycarbonate/al. poliwęglan/d.	2	-	-	-	-
6	Ramię/Arm R62	R-0R62	aluminium	2	-	-	-	-
5	POLE/SŁUP WK	Rura stalowa/Steel pipe Ø89	stal/steel	1	-	-	-	-
4		Rura stalowa/Steel pipe Ø114	stal/steel	1	-	-	-	-
3		Rura stalowa/Steel pipe Ø273	stal/steel	1	-	-	-	-
2		Dekoracje/Decorations	-	odlew aluminiowy aluminium cast	3	-	-	-
1	Baza słupa/Base WK	-	odlew aluminiowy aluminium cast	1	-	-	-	-
nr.	nazwa	rysunek	material	ilość	jedn.	cafk.	uwagi	
					waga			
zmiana 0			tolerancja wykonania +/- 20 mm					
projektował: G.D.		nazwisko	data	podpis	nazwa zakładu			
opracował: Ł.B.			28.06.2012		FIRMA PRODUKCYJNO-HANDLOWA			
zatwierdził:					"ART-METAL" Sp.J.			
					ul. Jabłoniowa 124, 83-331 Łapino Kartuskie			
					tel. (+48 58) 681 80 78			
					http://www.art-metal.pl			
nazwa		hc=7000			WK/2xR62/2x05			
		WK7/05						
skala	arkusz	numer rysunku		STANDARD				
1: 30	210x297	WK7/05		nr.arkusza				
				1/1				