


UKŁAD RAMION  
ARMS CONFIGURATION

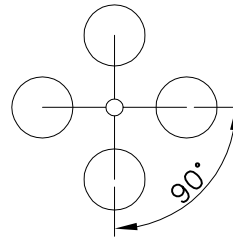


MALOWANIE:  
PAINTING

POWŁOKA ANTYKOROZYJNA (ANTICORROSIVE PAINT)  
KOLOR (COLOUR) RAL 7021


FUNDAMENT:

FOUNDATION F150  
FUNDAMENT NIE WCHODZI W SKŁAD ZESTAWU  
FOUNDATION IS NOT INCLUDED INTO THE SET.

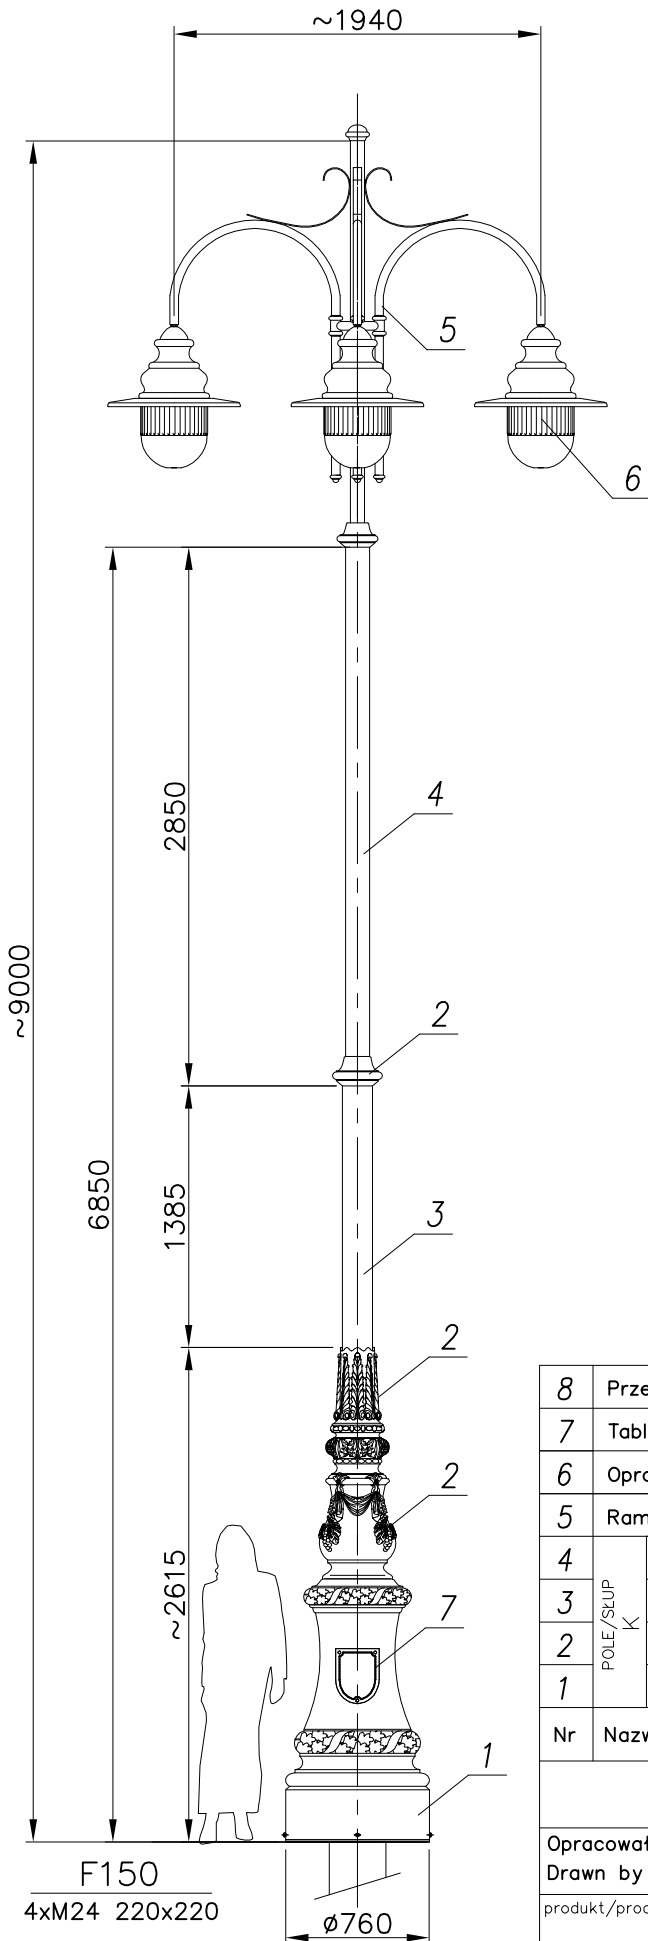

nazwa/name	wartość value
strefa obciążenia wiatrem wind zone	I
wsp.dynamiczny dynamic rate	1,2
kategoria terenu terrain category	II
klasa obciążenia load class	B
częściowy wsp. dla obc. wiatrem partial rate for wind load	1,2
częściowy wsp. dla obc. stałego partial rate for fixed load	1,2
obliczeniowa prędkość wiatru wind speed	22 [m/s]

ACCORDING TO: PN-EN 40-3-1, PN-EN 40-3-3

8	Przewód/Cable YDY 3x1,5mm <sup>2</sup>	-	-	
7	Tabliczka przyłączeniowa / Fuse box	-	1	
6	Oprawa/Luminary 06 ANDROMEDA	poliwęglan/aluminium polycarbonate/aluminium	4	
5	Ramię/Arm R48	aluminium	4	
4	Rura stalowa/Steel pipe Ø127	stal/steel (S235)	1	
3				
2	Ozdoby/ Decorations	odlew aluminium (AK9) aluminium cast (AK9)	3	
1	Baza słupa/ Pole base K	odlew aluminium (AK9) aluminium cast (AK9)	1	
Nr	Nazwa elementu/Element	Materiał/material	ilość quantity	uwagi notes
		Producent  FIRMA PRODUKCYJNO-HANDLOWA ART-METAL Sp. J. ul.Jabłoniowa 124, 83-331 Łapino Kartuskie tel. (+48) 58 681 80 78 www.art-metal.pl		
Opracował Drawn by	Nazwisko/Name Ł.B.	Data/Date 07.08.2018		
produkt/product		hc=9000 K3/06	K/4xR48/4x06	
skala/scale 1: 40	arkusz/sheet A4	tolerancja/tolerance: +/- 20mm		
STANDARD				