

MALOWANIE:


PAINTING

POWŁOKA ANTYPOROZYJNA (ANTICORROSIVE PAINT)
KOLOR (COLOUR) RAL 7021

FUNDAMENT:

FOUNDATION F120

FUNDAMENT NIE WCHODZI W SKŁAD ZESTAWU
FOUNDATION IS NOT INCLUDED INTO THE SET.

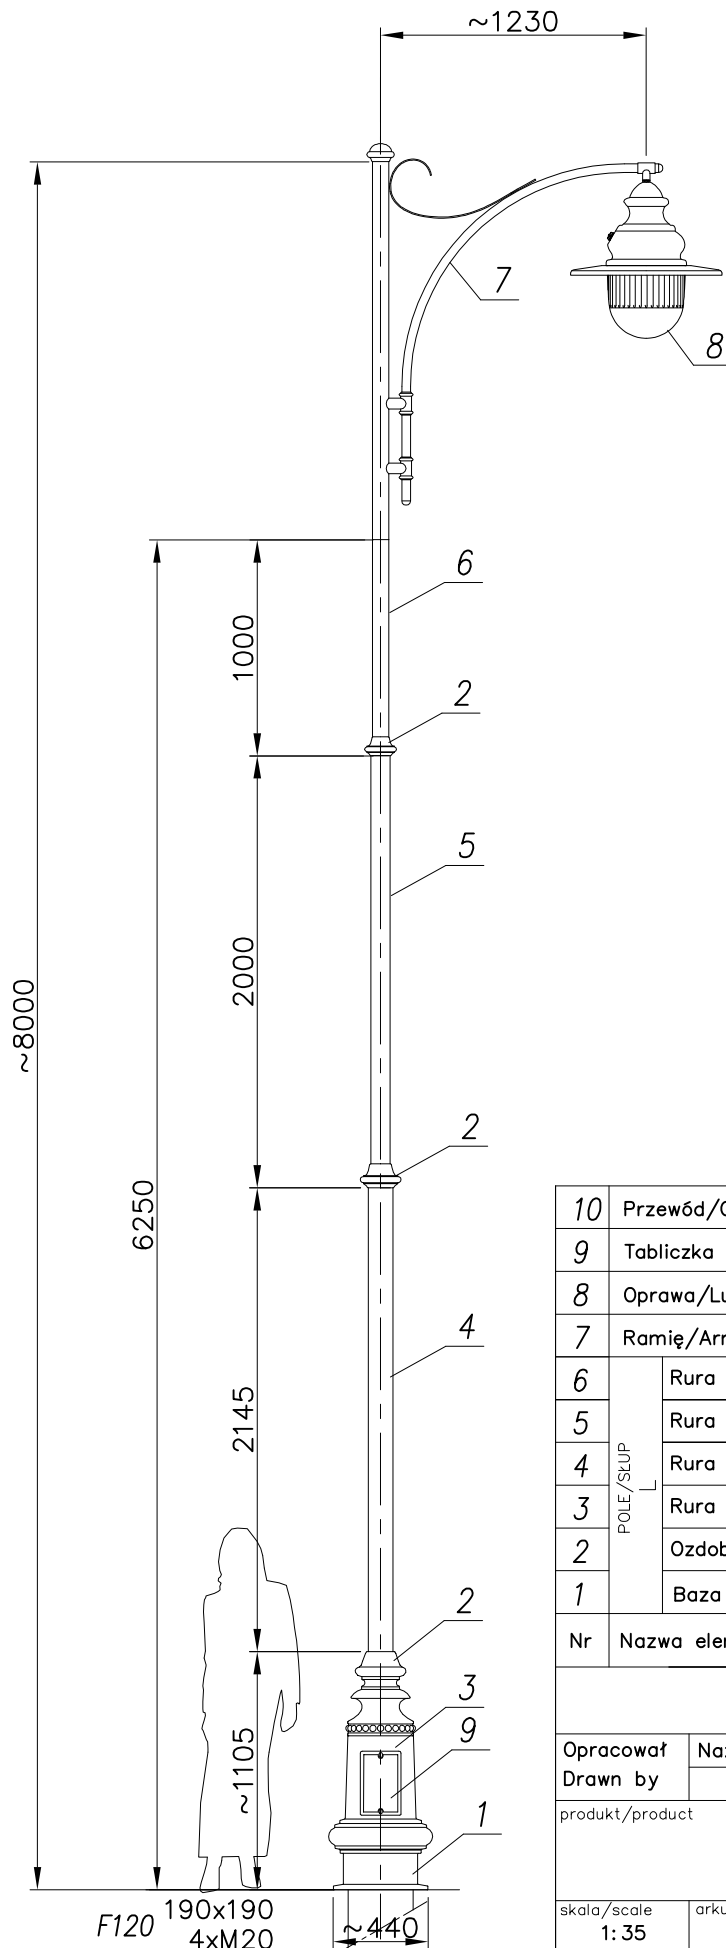

nazwa/name	wartość value
strefa obciążenia wiatrem wind zone	I
wsp.dynamiczny dynamic rate	1.2
kategoria terenu terrain category	II
klasa obciążenia load class	B
częściowy wsp. dla obc. wiatrem partial rate for wind load	1,2
częściowy wsp. dla obc. stałego partial rate for fixed load	1,2
obliczeniowa prędkość wiatru wind speed	22 [m/s]

ACCORDING TO: PN-EN 40-3-1, PN-EN 40-3-3

10	Przewód/Cable YDY 3x1,5mm ²		-	-	
9	Tabliczka przyłączeniowa / Fuse box		-	1	
8	Oprawa/Luminary 06 ANDROMEDA		poliwęglan/aluminium polycarbonate/aluminium	1	
7	Ramię/Arm R42		stal/steel (S235)	1	
6	POLE/SŁUP	Rura stalowa/Steel pipe Ø76	stal/steel (S235)	1	
5		Rura stalowa/Steel pipe Ø89	stal/steel (S235)	1	
4		Rura stalowa/Steel pipe Ø114	stal/steel (S235)	1	
3		Rura stalowa/Steel pipe Ø159	stal/steel (S235)	1	
2		Ozdoby/ Decorations	odlew aluminium (AK9) aluminium cast (AK9)	3	
1		Baza słupa/ Pole base L	odlew aluminium (AK9) aluminium cast (AK9)	1	
Nr	Nazwa elementu/Element		Materiał/material	ilość quantity	uwagi notes
			Producent	FIRMA PRODUKCYJNO-HANDLOWA ART-METAL Sp. J. ul.Jabłoniowa 124, 83-331 Łapino Kartuskie tel.(+48) 58 681 80 78 www.art-metal.pl	
Opracował Drawn by	Nazwisko/Name M.C.	Data/Date 12.03.2025			
produkt/product			hc=8000 L16/06 L/1xR42D/1x06 STANDARD		
skala/scale 1: 35	arkusz/sheet A4		tolerancja/tolerance: +/- 20mm		